


## ficha del modelo Carpato

AREA 111,0 m<sup>2</sup>

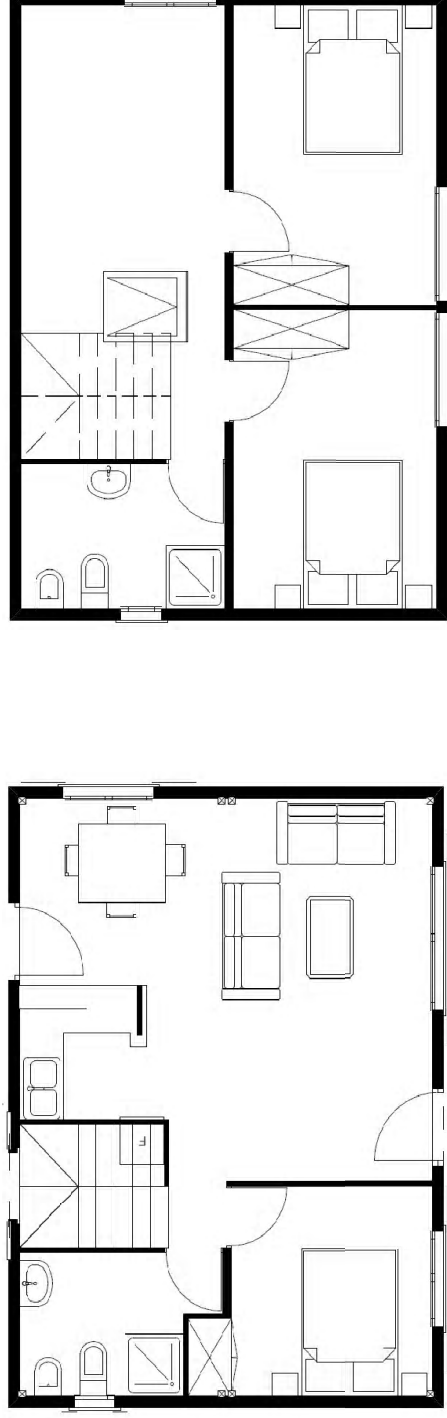

Medidas:(8X6) Fabricacion en 4 modulos. Pared exterior de 150 mm., con aislamiento interior de lana de roca 60 mm. Planta superior abuhadillada, con lucarna. Suelo de tarima flotante AC3 hidrofuga. Baños con lavabo, bide e inodoro esmaltado y cabina ducha poliester con mampara. Cocina con placa vitro, horno, fregadero inox.un seno, extractor.Calentador electrico 50 Lts. Ventanas con contraventana exterior en planta baja y fraileros en planta alta, 1 de (180x100), 3 de (100X120), 2 de (80X50), 2 de triangulares (148x140), 1 claraboya techo. Armarios roperos sin vestir.Toma TV en comedor y habitacion matrimonio, Poche sin suelo de (3x5).